


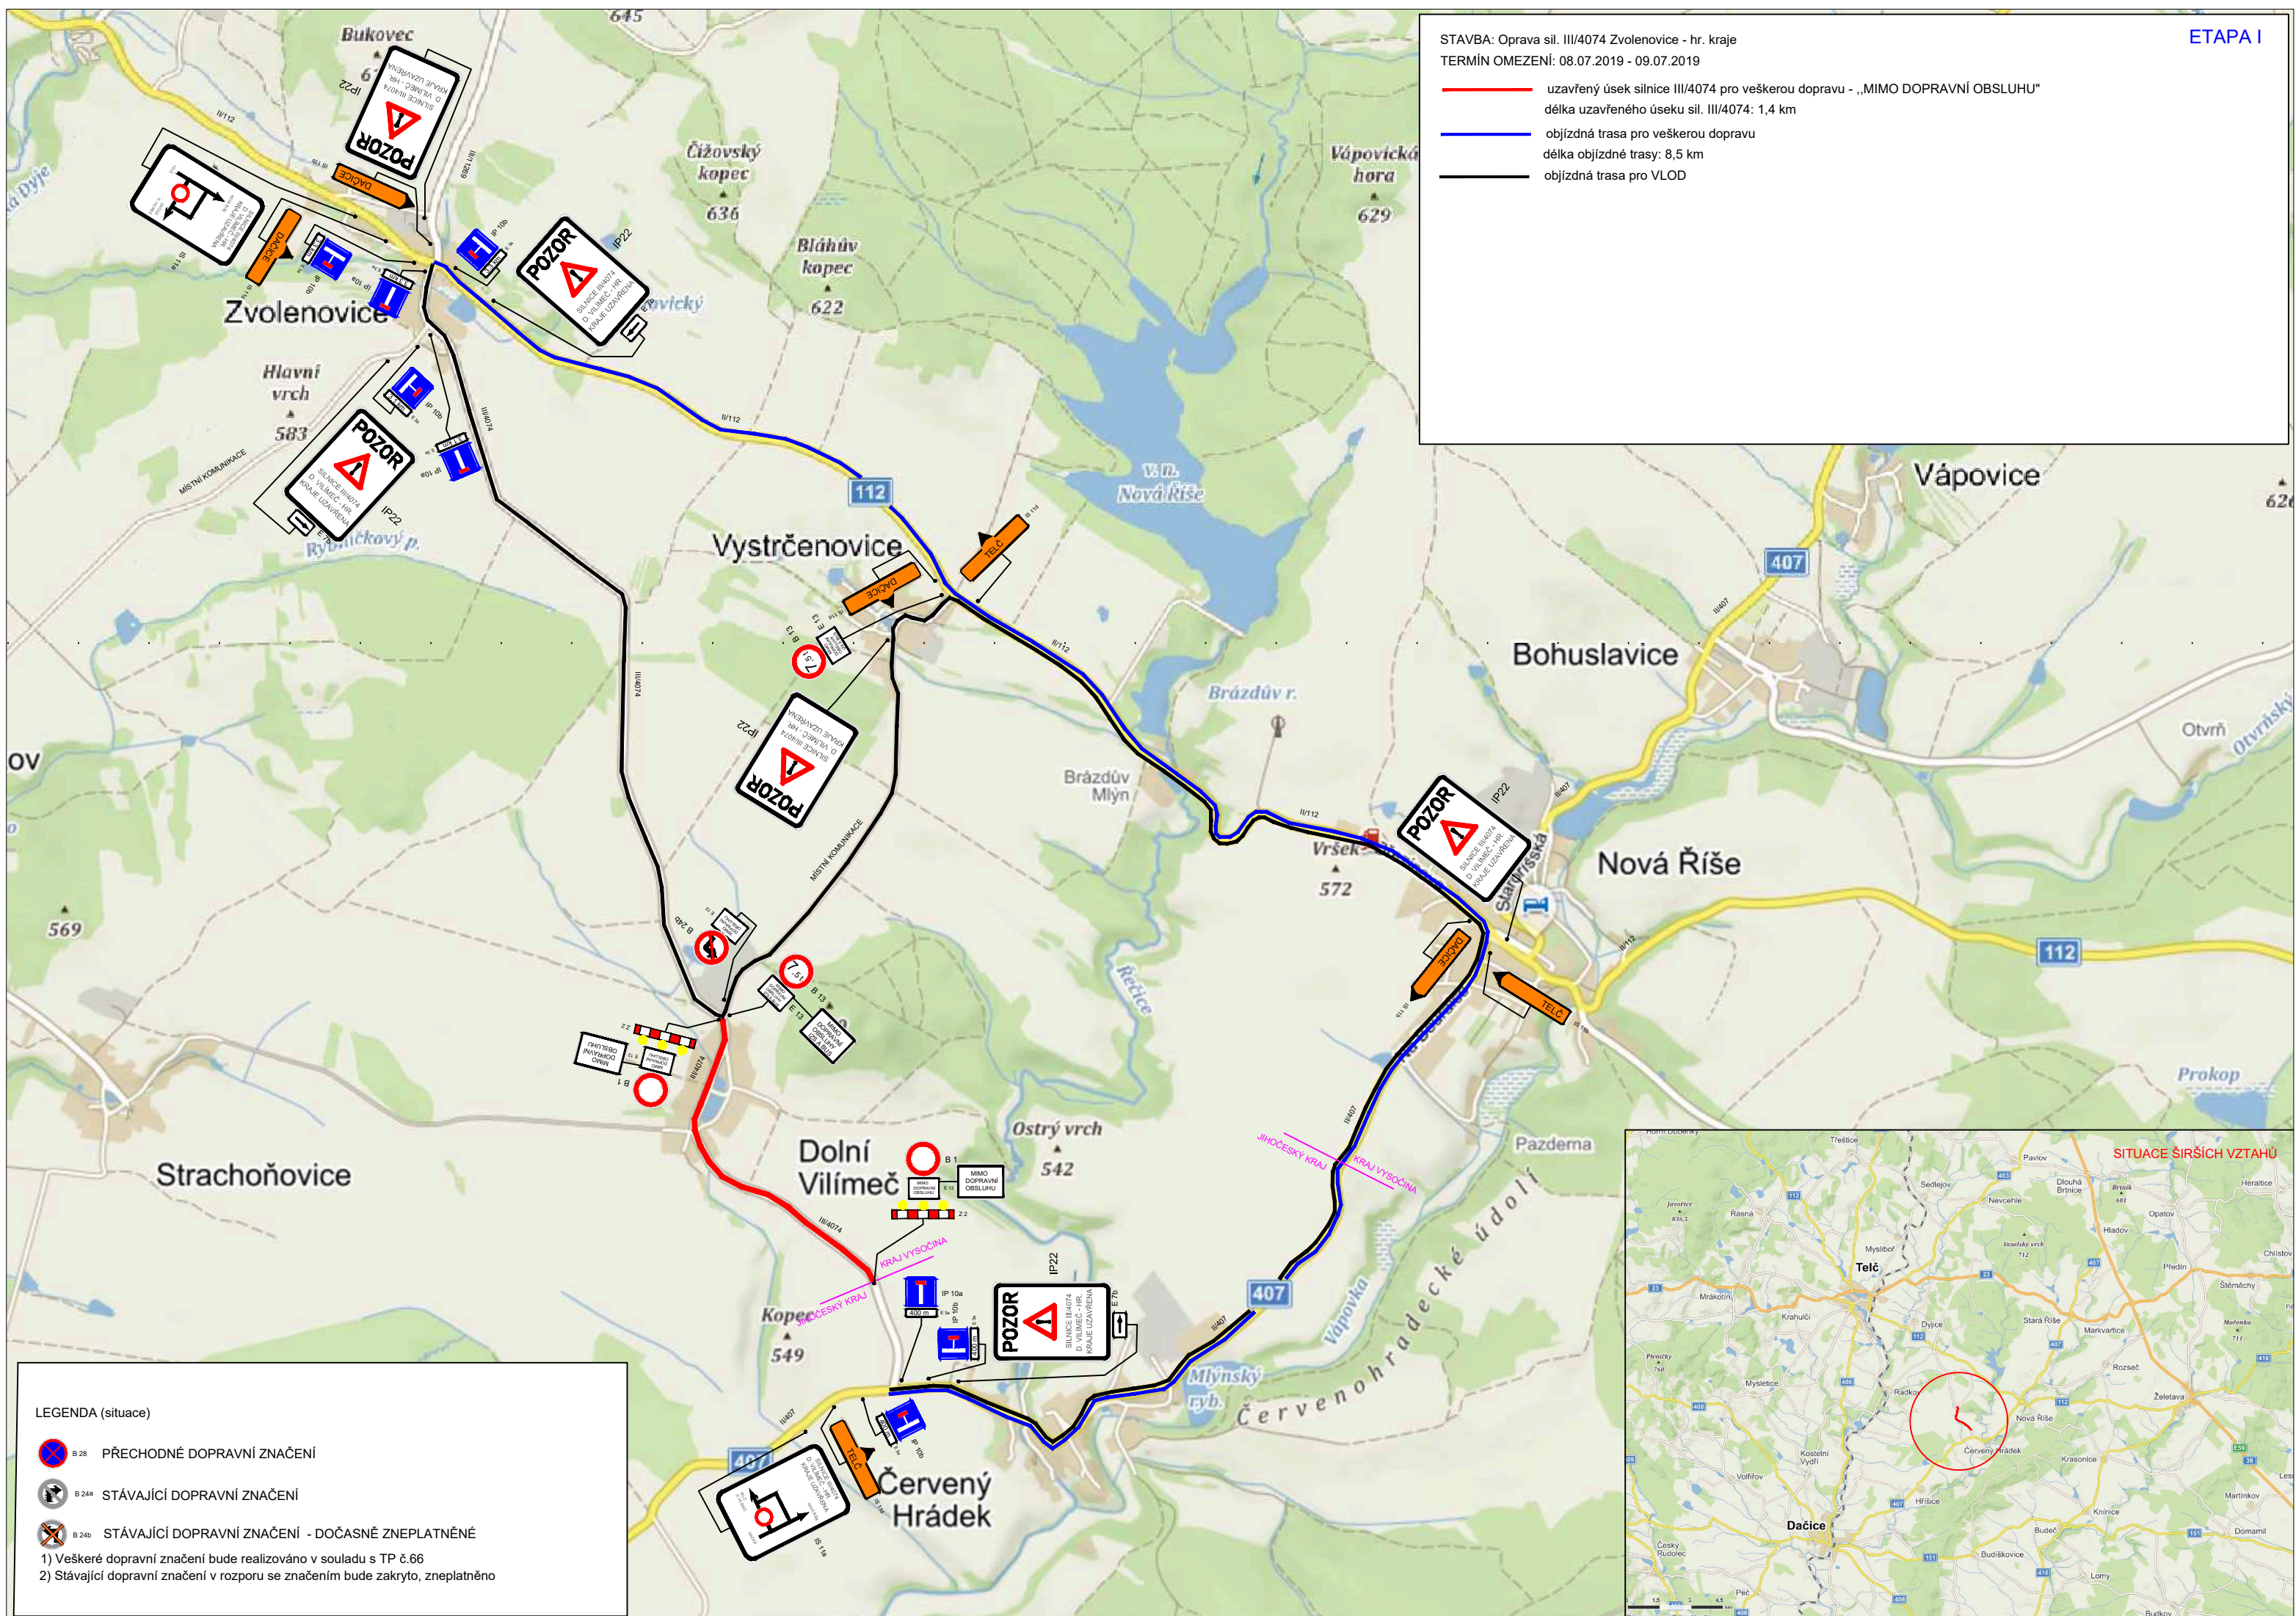





STAVBA: Oprava sil. III/4074 Zvolenovice - hr. kraje

TERMÍN OMEZENÍ: 08.07.2019 - 09.07.2019

-  uzavřený úsek silnice III/4074 pro veškerou dopravu - „MIMO DOPRAVNÍ OBSLUHU“
délka uzavřeného úseku sil. III/4074: 1,4 km
-  objíždná trasa pro veškerou dopravu
délka objíždné trasy: 8,5 km
-  objíždná trasa pro VL0D



LEGENDA (situace)

-  B 28 PŘECHODNÉ DOPRAVNÍ ZNAČENÍ
-  B 24a STÁVAJÍCÍ DOPRAVNÍ ZNAČENÍ
-  B 24b STÁVAJÍCÍ DOPRAVNÍ ZNAČENÍ - DOČASNĚ ZNEPLATNĚNÉ

1) Veškeré dopravní značení bude realizováno v souladu s TP č.66
 2) Stávající dopravní značení v rozporu se značením bude zakryto, zneplatněno

